

ΕΦΗΜΕΡΙΣ ΤΗΣ ΚΥΒΕΡΝΗΣΕΩΣ
ΤΗΣ ΕΛΛΗΝΙΚΗΣ ΔΗΜΟΚΡΑΤΙΑΣ

ΕΝ ΑΘΗΝΑΙΣ ΤΗι 25 ΙΟΥΛΙΟΥ 1980 | ΤΕΥΧΟΣ ΤΕΤΑΡΤΟΝ | ΑΡΙΘΜΟΣ ΦΥΛΛΟΥ 406

ΠΕΡΙΕΧΟΜΕΝΑ

ΑΠΑΛΛΟΤΡΙΩΣΕΙΣ

ΑΠΟΦΑΣΕΙΣ

ΑΠΑΛΛΟΤΡΙΩΣΕΙΣ

ΑΠΟΦΑΣΕΙΣ

Ἀριθ. 916 (1)

Περὶ κηρύξεως ἀναδασωτέων ἰδιωτικῶν ἐκτάσεων στὴ θέση «Μεγάλα Σπιθάρια» περιφέρειας Δήμου Μεγάρων, Ν. Ἀττικῆς.

Ο ΝΟΜΑΡΧΗΣ ΑΤΤΙΚΗΣ

ΔΙΑΜΕΡΙΣΜΑ ΔΥΤΙΚΗΣ ΑΤΤΙΚΗΣ

Ἀφοῦ λάβαμε ὑπόψη :

1. Τὶς διατάξεις : α) τοῦ ἄρθρου 117 παρ. 3 τοῦ Συντάγματος ποὺ ἰσχύει, β) τῶν ἄρθρων 38 καὶ 41 τοῦ Ν.998/79 «περὶ προστασίας τῶν δασῶν καὶ τῶν δασικῶν ἐν γένει ἐκτάσεων τῆς Χώρας», γ) τοῦ Ν.3200/1955 «περὶ Διοικητικῆς ἀποκεντρώσεως», σὲ συνδυασμὸ μὲ τὶς διατάξεις τοῦ Ν.Δ. 532/1970 «περὶ συμπληρώσεως τῶν διατάξεων περὶ διοικητικῆς ἀποκεντρώσεως» καὶ τοῦ 709/1970 Β.Δ., ποὺ ἐκδόθηκε σὲ ἐκτέλεση αὐτοῦ.

2. Τὶς διαταγὲς τοῦ Ὑπουργείου Γεωργίας : α) 5684/499/έγκ. 48/11.2.1971, β) 88854/7483/έγκ. 104/1.10.75, γ) 114812/2946/έγκ. 154/27.12.75, δ) 105582/539/13.2.76, ε) 215696/1451/9.5.77, στ) 217606/1610/13.6.77 καὶ ζ) 204809/761/24.2.78.

3. Τὴν πρόταση ποὺ ὑποβλήθηκε μὲ τὴν 978/28.5.80 ἀναφορὰ τοῦ ἁρμοδίου Δασαρχείου Μεγάρων, μὲ τὴν ὁποία προτείνεται κήρυξη ὡς ἀναδασωτέων τῶν ἰδιωτικῶν δασικῶν ἐκτάσεων, ποὺ περιλαμβάνονται μὲ ἀναλυτικὰ στοιχεῖα στὸν συνημμένο πίνακα τοῦ Δασαρχείου Μεγάρων, ὁ ὁποῖος ἀποτελεῖ ἀναπόσπαστο μέρος τῆς παρούσης.

4. Τὸ γεγονὸς ὅτι οἱ ἀνωτέρω ἐκτάσεις χρειάζονται προστασία γιὰ τὴν ἐπαναδημιουργία τῆς δασικῆς βλαστήσεώς τους, ποὺ καταστράφηκε ὁλοσχερῶς ἀπὸ παράνομες ἐκχερσώσεις, ἀποφασίζουμε :

Κηρύσσουμε ὡς ἀναδασωτέες ὅλες τὶς δασικὲς ἐκτάσεις ποὺ περιλαμβάνονται στὸν συνημμένο πίνακα τοῦ Δασαρχείου Μεγάρων καὶ περιγράφονται κατὰ θέση, περιφέρεια, ὅρια, ἐμβαδὸν κ.τ.λ., ἐμφανίζονται δὲ στὰ σχετικὰ τοπογραφικὰ διαγράμματα ποὺ συνοδεύουν τὴν παροῦσα καὶ ἔχουν θεωρηθεῖ ἁρμοδίως.

Ἡ ἀπόφαση αὐτὴ νὰ δημοσιευθεῖ στὴν Ἐφημερίδα τῆς Κυβερνήσεως.

Αἰγάλεω, 11 Ἰουνίου 1980

Ὁ Ἀναπληρωτὴς Νομάρχης
Κ. ΔΑΒΑΚΗΣ

ΔΑΣΑΡΧΕΙΟ ΜΕΓΑΡΩΝ

Π Ι Ν Α Κ Α Σ


..Ἰδιωτικῶν.. Δασικῶν ἐκτάσεων στή θέση Μεγάλα Σπιθάρια..... περιφερείας Μεγάρων............ πού προτείνονται νά κηρυχθοῦν ἀναδασωτέες, σύμφωνα μέ τήν ἀριθ. 978/28.5.80 ἀναφορά μας.-

α/α	ἐμβαδόν ἐκτάσεως σέ τ.μ.	ΟΡΙΑ ΑΝΑΤΟΛΙΚΑ	ΟΡΙΑ ΔΥΤΙΚΑ	ΟΡΙΑ ΒΟΡΕΙΑ	ΟΡΙΑ ΝΟΤΙΑ	ΠΑΡΑΤΗΡΗΣΕΙΣ
Ε1	6.910	Δάσος χαλεπίου πεύκης	περιμετρικά			παράνομη ἐκχέρσωση
Ε2	2.580	Δάσος χαλεπίου πεύκης	περιμετρικά			παράνομη ἐκχέρσωση
Ε3	4.570	Δάσος χαλεπίου πεύκης	περιμετρικά			παράνομη ἐκχέρσωση
Ε4	6.120	Δάσος χαλεπίου πεύκης	περιμετρικά			παράνομη ἐκχέρσωση

ΑΝΗΚΕΙ ΣΤΗΝ 916/1980 ΑΠΟΦΑΣΗ ΑΝ. ΝΟΜΑΡΧΗ ΔΥΤ. ΑΤΤΙΚ.

ΕΘΕΩΡΗΘΗ

Ἐλευσίνα 11-6-1980

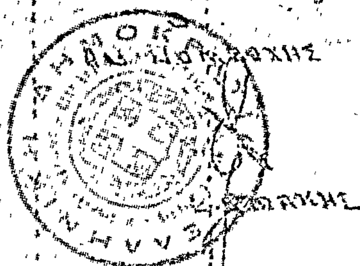


ΕΘΕΩΡΗΘΗ

Ἀθῆναι 10 ΙΟΥΝ. 1980



Γ. Τσουκαλίδης

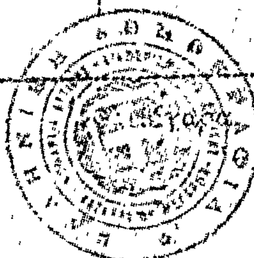


Μέγαρα 22 Μαΐου 1980

Ο Δασάρχης Μεγάρων

ΠΑΝΑΓ. ΤΟΜΑΣ

Δασολόγος

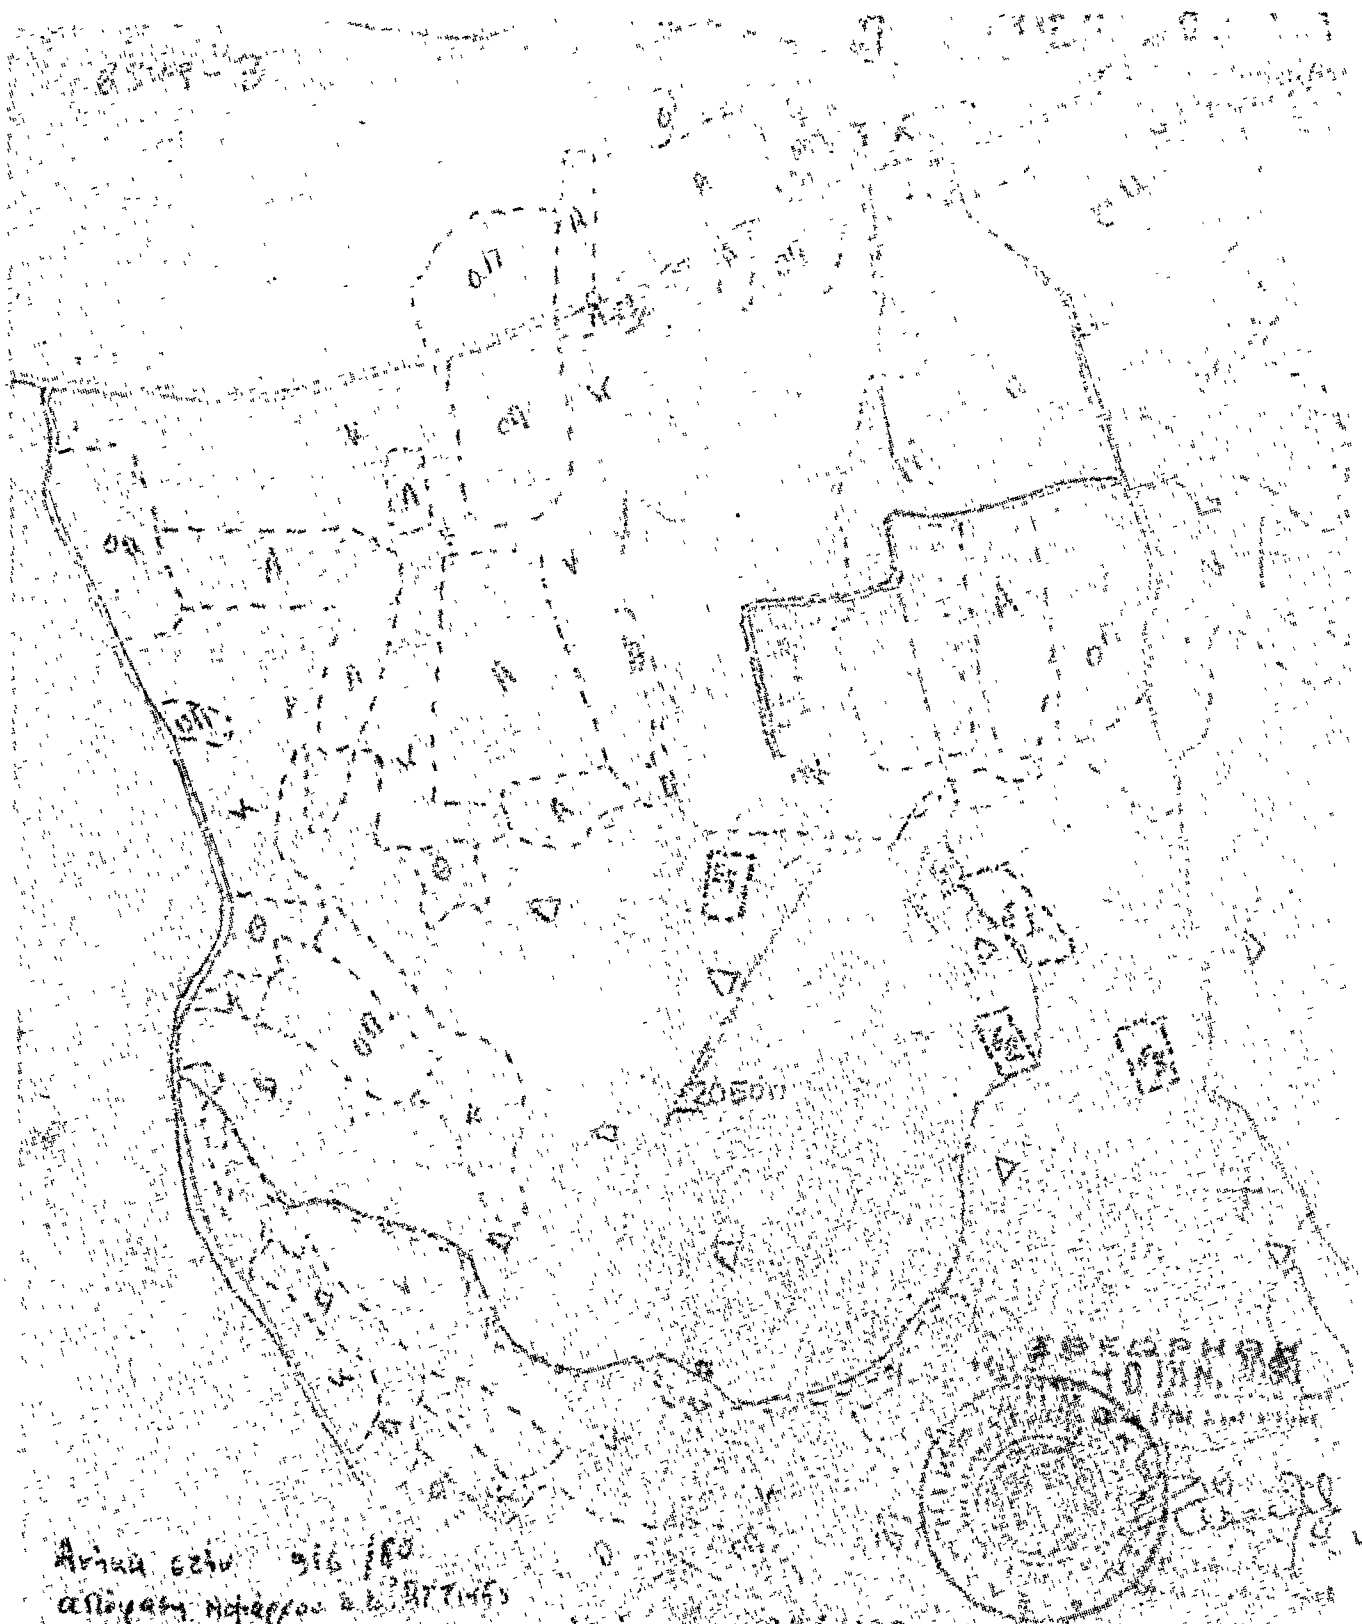
ΥΠΟΜΝΗΜΑ
Κλίμαξ 1:5000
ΕΘΕΩΡΗΘΗ
Μέγαρα 22.5.1980

'Αριθ. 927 (2)

Περὶ κηρύξεως ἀναδασωτέων ἰδιωτικῶν ἐκτάσεων στὴ θέση «Βουλιαγμένη Κινέττας» περιφερείας Δήμου Μεγάρων, Ν. 'Αττικῆς, Διαμ. Δυτικῆς 'Αττικῆς.

Ο ΝΟΜΑΡΧΗΣ ΑΤΤΙΚΗΣ
ΔΙΑΜΕΡΙΣΜΑ ΔΥΤΙΚΗΣ ΑΤΤΙΚΗΣ

'Αφοῦ λάβαμε ὑπόψη :

1. Τὰς διατάξεις : α) τοῦ ἄρθρου 117 παρ. 3 τοῦ Συντάγματος ποὺ ἰσχύει, β) τῶν ἄρθρων 38 καὶ 41 τοῦ Ν. 998/1979 «περὶ προστασίας τῶν δασῶν καὶ τῶν δασικῶν ἐν γένει ἐκτάσεων τῆς Χώρας», γ) τοῦ Ν. 3200/1955 «περὶ διοικητικῆς ἀποκεντρώσεως, ἐν συνδυασμῷ μὲ τὶς διατάξεις τοῦ Ν.Δ. 532/1970 «περὶ συμπληρώσεως τῶν διατάξεων περὶ διοικητικῆς ἀποκεντρώσεως» καὶ τοῦ 709/1970 Β.Δ., ποὺ ἐκδόθηκε σὲ ἐκτέλεση αὐτοῦ.

2. Τὶς διαταγὲς τοῦ 'Υπουργείου Γεωργίας : α) 5684/499/ἐγκ. 48/11.2.1971, β) 88854/7483/ἐγκ.104/1.10.75, γ) 114812/2946/ἐγκ. 154/27.12.75, δ) 105582/539/13.2.1976, ε) 215696/1451/9.5.77, στ) 217606/1610/13.6.77 καὶ ζ) 204809/761/24.2.78.

3. Τὴν πρόταση ποὺ ὑποβλήθηκε μὲ τὴν 972/28.5.80 ἀναφορὰ τοῦ ἁρμοδίου Δασαρχείου Μεγάρων, μὲ τὴν ὁποία προτείνεται κήρυξη ὡς ἀναδασωτέων τῶν ἰδιωτικῶν δασικῶν ἐκτάσεων, ποὺ περιλαμβάνονται μὲ ἀναλυτικὰ στοιχεῖα στὸν συνημμένο πίνακα τοῦ Δασαρχείου Μεγάρων, ὁ ὁποῖος ἀποτελεῖ ἀναπόσπαστο μέρος τῆς παρούσης.

4. Τὸ γεγονὸς ὅτι οἱ ἀνωτέρω ἐκτάσεις χρειάζονται προστασία γιὰ τὴν ἐπαναδημιουργία τῆς δασικῆς βλαστήσεώς τους, ποὺ καταστράφηκε ὁλοσχερῶς ἀπὸ παράνομες ἐκχερσώσεις, ἀποφασίζουμε :

Κηρύσσουμε ὡς ἀναδασωτέα τὴ δασικὴ ἔκταση ποὺ περιλαμβάνεται στὸν συνημμένο πίνακα τοῦ Δασαρχείου Μεγάρων καὶ περιγράφεται κατὰ θέση, περιφέρεια, ὅρια, ἐμβαδὸν κ.λπ. ἐμφανίζεται δὲ στὸ σχετικὸ τοπογραφικὸ διαγράμματα ποὺ συνοδεύει τὴν παροῦσα καὶ ἔχει θεωρηθεῖ ἁρμοδίως.

'Η ἀπόφαση αὐτὴ νὰ δημοσιευθεῖ στὴν 'Εφημερίδα τῆς Κυβερνήσεως.

Αἰγάλεω, 11 'Ιουνίου 1980

'Ο 'Αναπλ. Νομάρχης
Κ. ΔΑΒΑΚΗΣ

ΔΑΣΑΡΧΕΙΟ ΜΕΓΑΡΩΝ

Π Ι Ν Α Κ Α Σ

..Ιδιωτικών.. δασικών εκτάσεων στή θέση .Βουλιαγμένη Κινέττας περιφερείας ....Μεγάρων......... πού προτείνονται νά κηρυχθοῦν ἀναδασωτέες, σύμφωνα μέ τήν ἀριθ .972/28.5.80 ἀναφορά μας.-

α/α	ἐμβαδόν ἐκτάσεως σέ τ.μ.	ΟΡΙΑ				ΠΑΡΑΤΗΡΗΣΕΙΣ
		ΑΝΑΤΟΛΙΚΑ	ΔΥΤΙΚΑ	ΒΟΡΕΙΑ	ΝΟΤΙΑ	
Ε1	554	Ἀγροτικός δρόμος	δάσος	Παλαιά Ἐθνική ὁδός Ἀθηνῶν Κορίνθου	Δάσος	παράνομη ἐκχέρσωση
Ε2	2.226	Μονοπάτι καί ἐκεῖθεν πευκοδάσος ἐκχερσωτοῦ	Γυμνή ἔκταση	Πευκοδάσος ἐκχερσωτοῦ	Πευκοδάσος ἐκχερσωτοῦ	παράνομη ἐκχέρσωση

Ἀνήκει στην 927/1980 απόφαση Αν. Νομάρχη Α. Δ. Αττικής

ΕΘΕΩΡΗΘΗ

ΑΙΓΑΛΕΩ 11-6-1980


Ο ΑΝ. ΝΟΜΑΡΧΗΣ



ΣΑΒΒΑΚΗΣ

ΕΘΕΩΡΗΘΗ

Αιγάλεω 10 ΙΟΥΝ. 1980

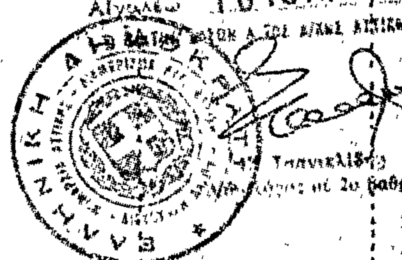

Τρανικλίδης


Μεγάρα 27.5.1980

Ο Δασάρχης Μεγάρων

ΚΩΝ/ΝΟΣ ΤΟΝΑΣ

Δασολόγος

2

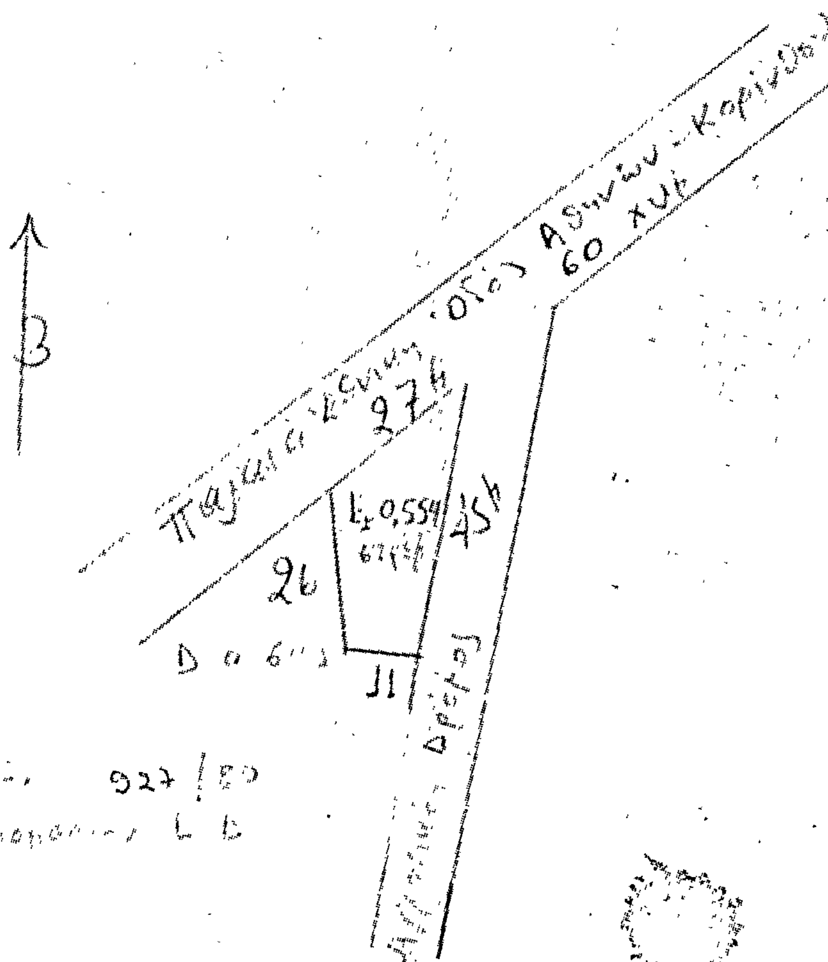

ΕΘΕΩΡΗΘΗ

ΑΙΓΑΛΕΩ 11 - 6. 1980

Ο
ΑΝ. ΝΟΜΑΡΧΗΣ

Κ. ΔΑΝΑΛΗΣ

10 ΙΟΥΝ. 1980

Σχεδιάγραμμα [illegible] Εκτάσεως 2,226 στρεμ. εις
Χιλ. θέση 601300 ΠΕΟ-Α-Κ. Βουλιαγμένη Κινέττας Μεγάρων

Παλαιά Οδός Αθηνών-Κορίνθου

@ 601300 χιλμ.

Αντιπυρική Ζώνη

Β

35μ

[illegible] Εκτεροσωτων

55μ

Ε=2,226 στρέμματα

42μ

53μ

Βίλλα Π. Πασαγιώτου

40μ

[illegible]

15μ

[illegible]

Θάλασσα

Υπόμνημα

Κλίμαξ 1:500

Ε = 2.226 στρ.

Αναγνωρισθέν 927 [illegible]

[illegible]

Μέγαρα 24.5.80

ο Τεχνολόγος

[illegible]


Μέγαρα 24.5.80

ο Δασάρχης

Εγκρίνεται

Αθήναι 11-6-1980

[illegible]

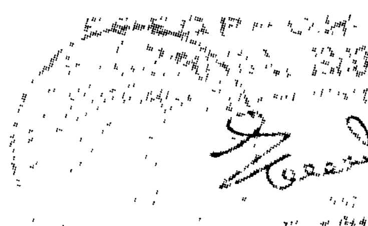

Ἀριθ. 928 (3)

Περὶ κηρύξεως ἀναδασωτέων ἰδιωτικῶν ἐκτάσεων στὴ θέση «Σταυρὸς Μαζίου» περιφερείας Δήμου Μεγάρων Ν. Ἀττικῆς, Διαμ. Δυτικῆς Ἀττικῆς.

Ο ΝΟΜΑΡΧΗΣ ΑΤΤΙΚΗΣ
ΔΙΑΜ. ΔΥΤ. ΑΤΤΙΚΗΣ

Ἀφοῦ λάβαμε ὑπόψη :

1. Τὶς διατάξεις : α) Τοῦ ἄρθρου 117 παρ. 3 τοῦ Συντάγματος ποὺ ἰσχύει, β) τῶν ἄρθρων 38 καὶ 41 τοῦ Ν. 998/79 «περὶ προστασίας τῶν δασῶν καὶ τῶν δασικῶν ἐν γένει ἐκτάσεων τῆς χώρας», γ) τοῦ Ν.3200/1955 «περὶ διοικητικῆς ἀποκεντρώσεως», σὲ συνδυασμὸ μὲ τὶς διατάξεις τοῦ Ν.Δ. 532/1970 «περὶ συμπληρώσεως τῶν διατάξεων περὶ διοικητικῆς ἀποκεντρώσεως» καὶ τοῦ 709/1970 Β.Δ., ποὺ ἐκδόθηκε σὲ ἐκτέλεση αὐτοῦ.

2. Τὶς διαταγὲς τοῦ Ὑπουργείου Γεωργίας : α) 5684/499/ἐγκ. 48/11.2.1971, β) 88854/7483/ἐγκ. 104/1.10.75, γ) 114812/2946/ἐγκ. 154/27.12.75, δ) 105582/539/13.2.76 ε) 215696/1451/9.5.77, στ) 217606/1610/13.6.77 καὶ ζ) 204809/761/24.2.78.

3. Τὴν πρόταση ποὺ ὑποβλήθηκε μὲ τὴν 977/28.5.80 ἀναφορὰ τοῦ ἁρμοδίου Δασαρχείου Μεγάρων, μὲ τὴν ὁποία προτείνεται κήρυξη ὡς ἀναδασωτέων τῶν ἰδιωτικῶν δασικῶν ἐκτάσεων, ποὺ περιλαμβάνονται μὲ ἀναλυτικὰ στοιχεῖα στὸν συνημμένο πίνακα τοῦ Δασαρχείου Μεγάρων ὁ ὁποῖος ἀποτελεῖ ἀναπόσπαστο μέρος τῆς παρούσης.

4. Τὸ γεγονὸς ὅτι οἱ ἀνωτέρω ἐκτάσεις χρειάζονται προστασία γιὰ τὴν ἐπαναλημιουργία τῆς δασικῆς βλαστήσεώς τους, ποὺ καταστράφηκε ὁλοσχερῶς ἀπὸ παράνομες ἐκχερσώσεις, ἀποφασίζουμε :

Κηρύσσουμε ὡς ἀναδασωτέα τὴ δασικὴ ἔκταση ποὺ περιλαμβάνεται στὸ συνημμένο πίνακα τοῦ Δασαρχείου Μεγάρων καὶ περιγράφεται κατὰ θέση, περιφέρεια, ὅρια ἐμβαδὸν κ.τ.λ., ἐμφανίζεται δὲ στὸ σχετικὸ τοπογραφικὸ διάγραμμα, ποὺ συνοδεύει τὴν παροῦσα καὶ ἔχει θεωρηθεῖ ἁρμοδίως.

Ἡ ἀπόφαση αὐτὴ νὰ δημοσιευθεῖ στὴν ἐφημερίδα τῆς Κυβερνήσεως.

Αἰγάλεω, 11 Ἰουνίου 1980
Ὁ Ἀναπλ. Νομάρχης
Κ. ΔΑΒΑΚΗΣ

ΔΑΣΑΡΧΕΙΟ ΜΕΓΑΡΩΝ

Π Ι Ν Α Κ Α Σ

Ἰδιωτικῶν.... Δασικῶν ἐκτάσεων στή θέση .... Σταυρός-Ναζίου.. περιφερείας ..Μεγάρων.......... πού προτείνονται νά κηρυχθοῦν ἀναδασωτέες, σύμφωνα μέ τήν ἀριθ. 977/28.5.80 ἀναφορά μας.-


α/α	ἐμβαδόν ἐκτάσεως σέ τ.μ.	ΟΡΙΑ				ΠΑΡΑΤΗΡΗΣΕΙΣ
		ΑΝΑΤΟΛΙΚΑ	ΔΥΤΙΚΑ	ΒΟΡΕΙΑ	ΝΟΤΙΑ	
Ι	5.438	Δάσος χαλεπίου πεύκης περιμετρικῶς				παράνομη ἐκχέρσωση

[illegible]

ΕΘΕΩΡΗΘΗ

ΑΙΓΑΛΕΩ 11-6-1980


Ο ΑΝ. ΝΟΜΑΡΧΗΣ

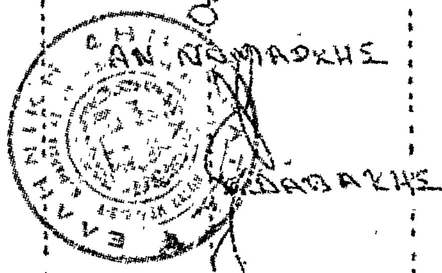


[illegible]ΔΑΒΑΚΗΣ

ΕΘΕΩΡΗΘΗ

10 ΙΟΥΝ. 1980

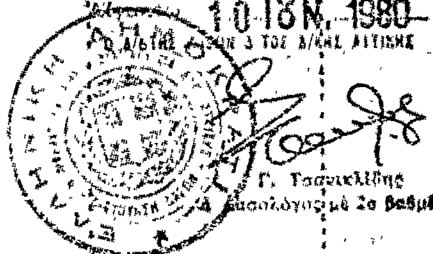

Γ. Τσανικλίδης
Δασολόγος με 2ο βαθμό

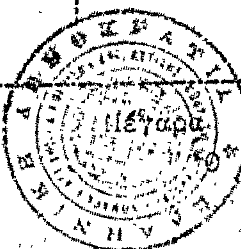

Μέγαρα 22 Μαΐου 1980
Ο Δασάρχης Μεγάρων

ΑΝΤ. ΤΟΝΑΣ
Δασολόγος

928/1980

ΕΘΕΩΡΗΘΗ

ΑΙΓΑΛΕΩ 11-6-1980

ΕΘΕΩΡΗΘΗ

'Αριθ. Ζ/1512 (4)

Περὶ κηρύξεως ὡς ἀναδασωτέας διακατεχόμενης ἐκτάσεως 1,206 στρεμμάτων, στὴ θέση Μπάρες, τοῦ Δήμου Σκύρου, τοῦ Ν. Εὐβοίας.

Ο ΝΟΜΑΡΧΗΣ ΕΥΒΟΙΑΣ

Σύμφωνα μέ :

1. Τὶς διατάξεις : α) Τοῦ ἄρθρου 117 παρ. 3 τοῦ Συντάγματος τῆς 'Ελλάδος.

β) Τῶν ἄρθρων 37, 38 καὶ 41, Ν. 998/79 «περὶ προστασίας Δασῶν κ.λπ.».

γ) Τοῦ ἄρθρου 10 τοῦ Ν. 666/77 «περὶ τροποποιήσεως καὶ συμπληρώσεως διατάξεων τῆς 'Εποικιστικῆς Νομοθεσίας».

δ) Τοῦ Νόμου 3200/55 «περὶ Διοικητικῆς 'Αποκεντρώσεως», σὲ συνδυασμὸ μὲ τὶς διατάξεις τοῦ Ν.Δ. 532/1970 «περὶ συμπληρώσεως τῶν διατάξεων περὶ διοικητικῆς ἀποκεντρώσεως» καὶ τοῦ 709/1970 Β.Δ/τος, ποὺ ἐκδόθηκε σ' ἐκτέλεση αὐτοῦ.

2. Τὶς ἑξῆς διαταγὲς τοῦ 'Υπουργείου Γεωργίας :

α) 5684/499/ἐγκ. 48/11.2.1971.
β) 114812/2946/24.12.1975.
γ) 10582/539/13.2.1976
δ) 215696/1451/9.5.1977

3. Τὴν Εὐνοϊκὴ πρόταση τῆς ἁρμόδιας Δασικῆς 'Αρχῆς, ποὺ ὑποβλήθηκε μὲ τὴν Ζ/903/22.4.80, ἀναφορά, σύμφωνα μὲ τὴν ὁποία προτείνεται ἡ κήρυξη ὡς ἀναδασωτέας τῆς ὑπόψη ἐκτάσεως.

4. Τὴν ἀνάγκη προστασίας τῆς ἐκτάσεως καὶ ἀναπτύξεως τῆς δασικῆς βλαστήσεως φυσικῶς ἢ τεχνητῶς, ἀποφασίζουμε :

Κηρύσσουμε, ὡς ἀναδασωτέα τὴν διακατεχόμενη ἔκταση 1,206 στρέμματα, ποὺ βρίσκεται στὴ θέση Μπάρες, τῆς περιφέρειας Δήμου Σκύρου, τοῦ Νομοῦ Εὐβοίας, μὲ σκοπὸ τὴν προστασία της καὶ τὴν ἀνάπτυξη τῆς δασικῆς βλαστήσεως.

'Η βλάστηση τῆς ἐκτάσεως αὐτῆς, ποὺ καλυπτόταν ἀπὸ τὸ δάσος Χαλεπίου Πεύκης καὶ ἀείφυλλα Πλατύφυλλα, καταστράφηκε στὸ παρελθὸν ἀπὸ παράνομη ὑλοτομία ὅπως διαπιστώθηκε τὴν 15.4.1980.

Σχετικὸ τὸ σχεδιάγραμμα μὲ κλίμακα 1:500, τὸ ὁποῖο ἀποτελεῖ ἀναπόσπαστο μέρος τῆς ἀποφάσεως αὐτῆς καὶ στὸ ὁποῖο ἡ ἔκταση φαίνεται μὲ τὰ στοιχεῖα ΑΒΓΔΕΖΗΘ ΙΚΛΑ καὶ μὲ ἑξῆς ὅρια :

'Ανατολικά : Διακατεχόμενο δάσος.

Δυτικά : Διακατεχόμενο δάσος


Βόρεια : 'Αγρὸς

Νότια : Διακατεχόμενο δάσος.

'Η ἀπόφαση αὐτὴ νὰ δημοσιευθεῖ στὴν 'Εφημερίδα τῆς Κυβερνήσεως.

Χαλκίδα, 9 'Ιουνίου 1980


'Ο Νομάρχης
Κ. ΠΑΠΑΒΛΑΣΟΠΟΥΛΟΣ

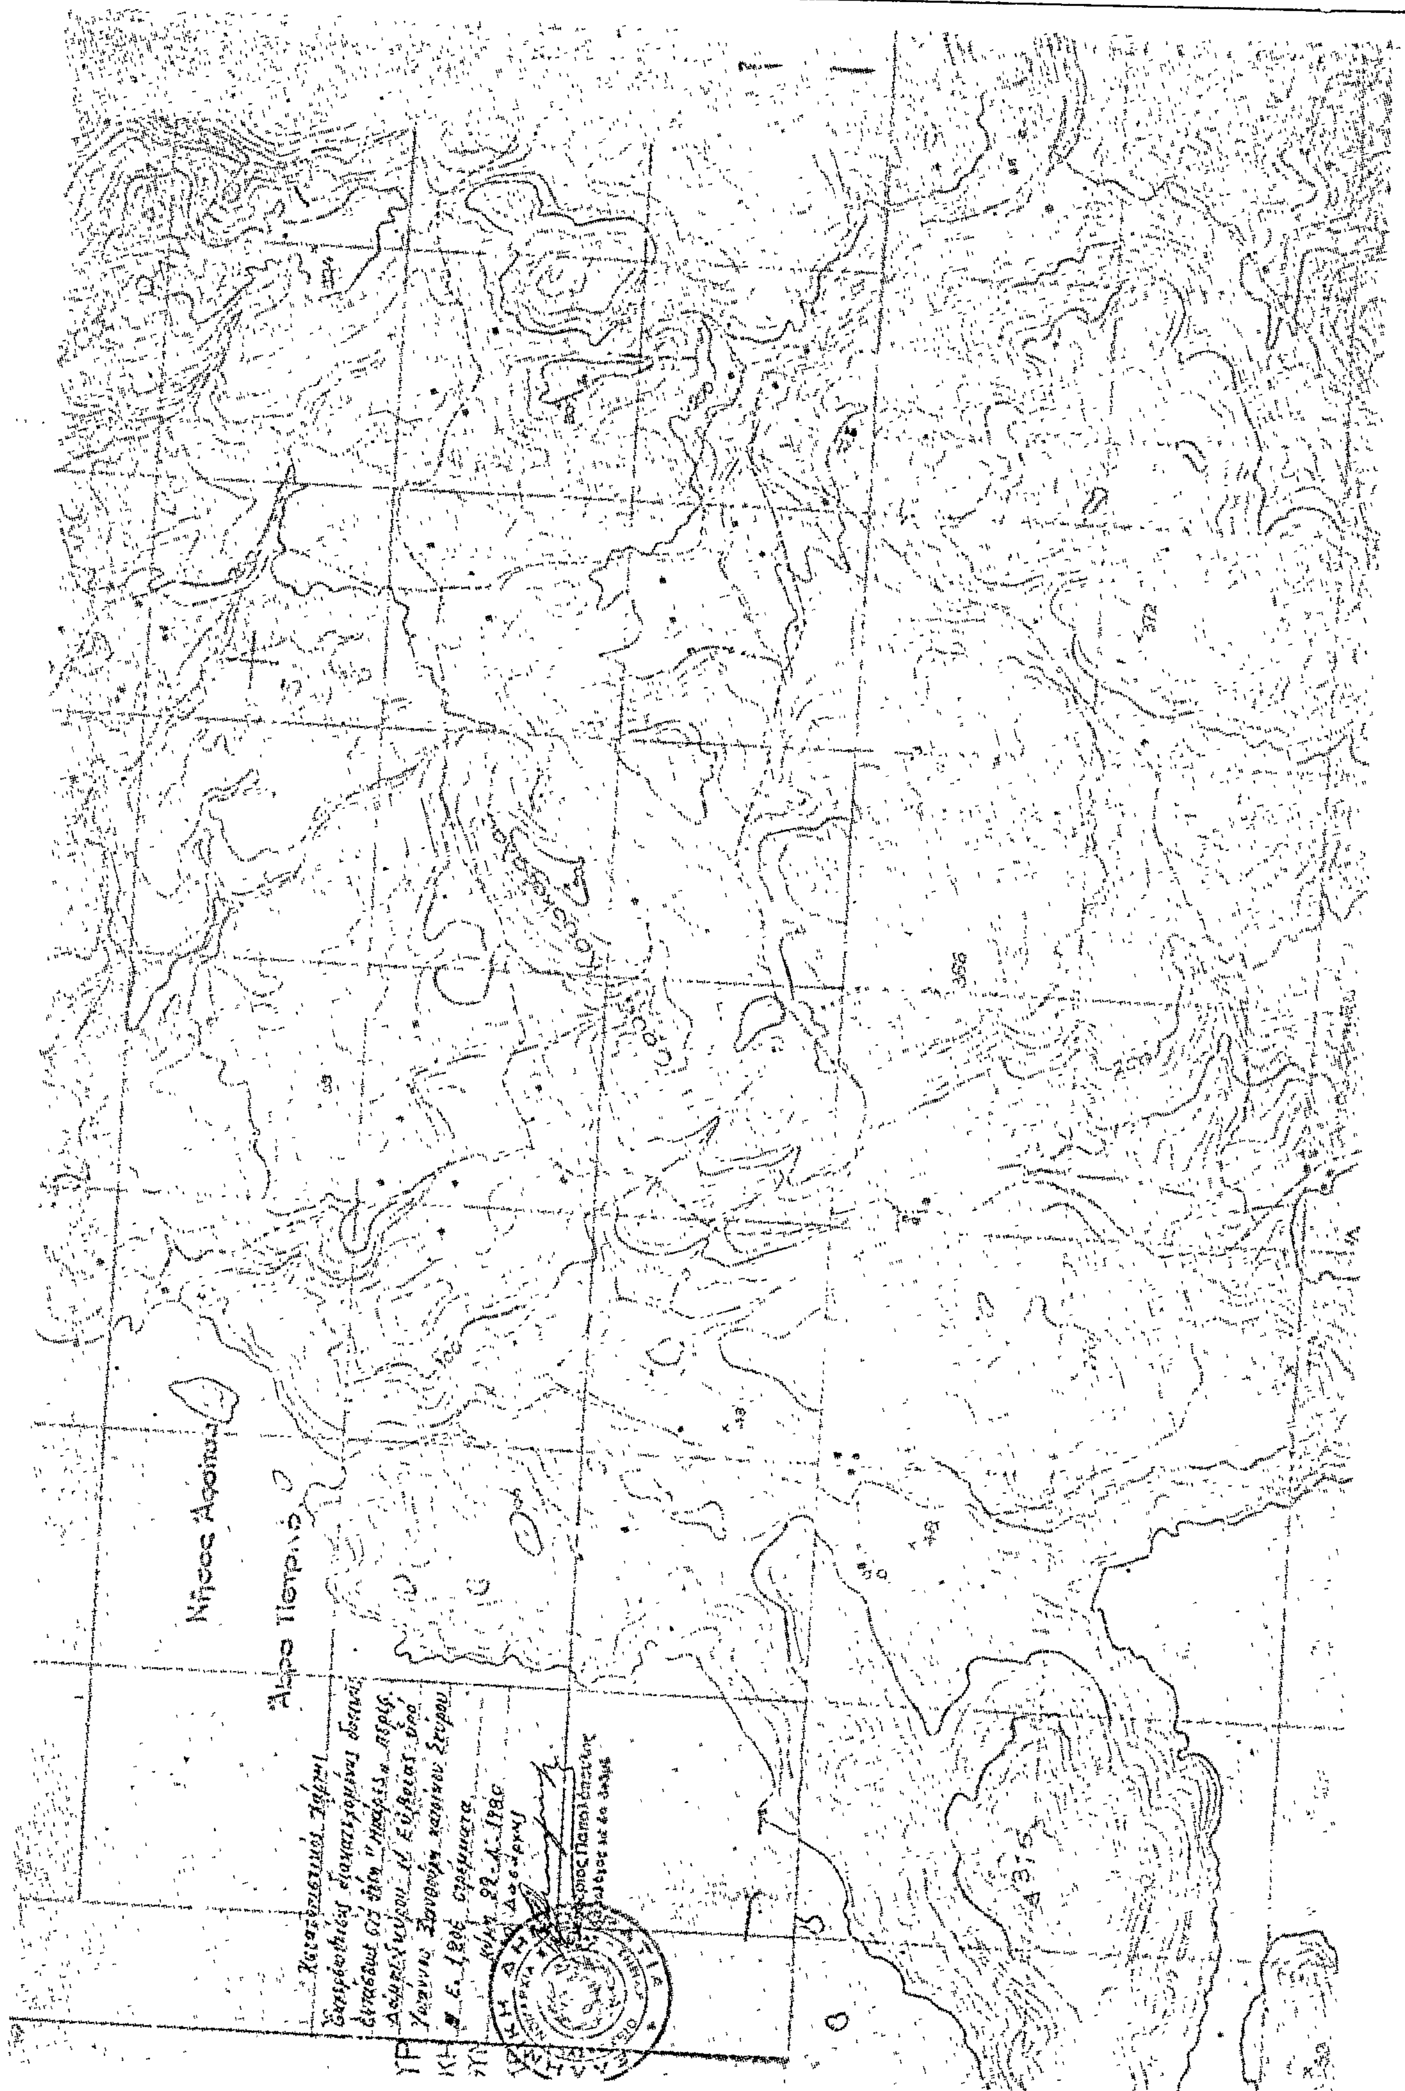
Νήσος Αφροίνα
Άκρο Πετριά

Σχεδιάγραμμα 1
εκχερσωθείσης διακατεχομένης δασικής
εκτάσεως επί θέση "Μπάρες" περιφέρεια
Δήμου Σκύρου Νομού Ευβοίας
υπό Ιωάννου Ξανθούλη κατοίκου Σκύρου
Εκτάσ.: 1,206 στρέμματα. ΑΕΓΑ ΕΖΗΘΙΚΛΑ



Κλίμαξ 1:500

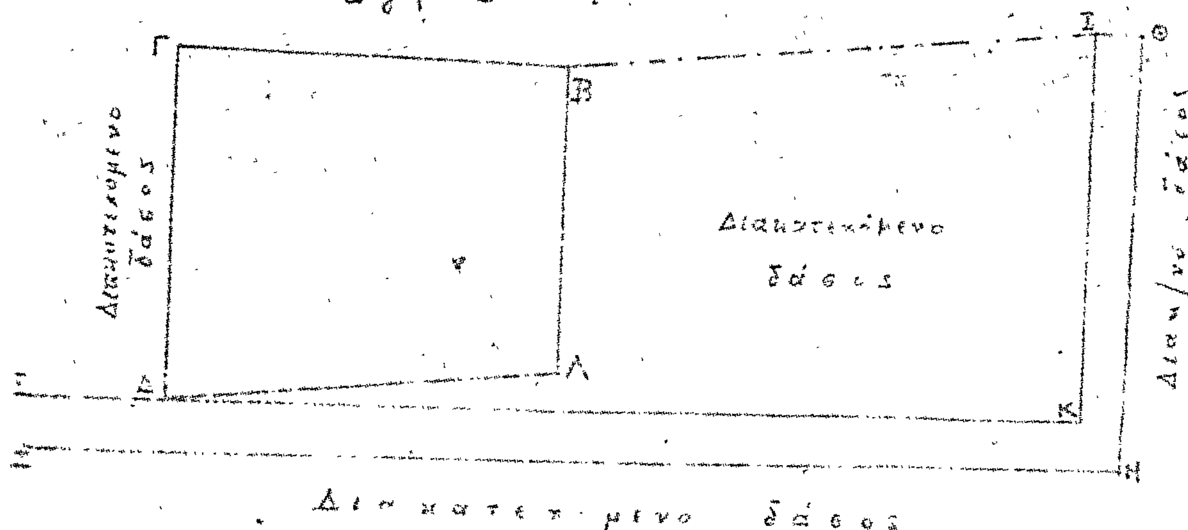

Διακατεχόμενο δάσος

Σκύρος 22 Απριλίου 1980
Ο συντάξας

Έχει θεωρηθεί
Σκύρος 22-4-1980
Ο Δασάρχης

'Αριθ. 1024 (5)

Περὶ κηρύξεως ὡς ἀναδασωτέας δημόσιας δασικῆς ἐκτάσεως στὴ θέση Νικόλακας Κοινότητας Δαφνίου, Ν. Λακωνίας.

Ο ΝΟΜΑΡΧΗΣ ΛΑΚΩΝΙΑΣ

Σύμφωνα μέ :

1. Τὶς διατάξεις :

α) Τοῦ ἄρθρου 117 παρ. 3 τοῦ Συντάγματος τῆς 'Ελλάδος.

β) Τῶν ἄρθρων 37, 38 καὶ 41 Ν. 998/79 «περὶ προστασίας δασῶν κ.τ.λ.»

γ) Τοῦ Νόμου 3200/1955 «περὶ Διοικητικῆς 'Αποκεντρώσεως», σὲ συνδυασμὸ μὲ τὶς διατάξεις τοῦ Ν.Δ. 532/1970 «περὶ συμπληρώσεως τῶν διατάξεων «περὶ Διοικητικῆς 'Αποκεντρώσεως» καὶ τοῦ 709/1970 Β. Δ/τος, ποὺ ἐκδόθηκε σ' ἐκτέλεση αὐτοῦ.

2. Τὶς ἑξῆς διαταγὲς τοῦ 'Υπουργείου Γεωργίας :

α) 204809/761/24.2.1978

β) 173235/2090/3.7.1979

3. Τὴν πρόταση ποὺ ὑποβλήθηκε μὲ τὴν 2572/10.6.80 ἀναφορὰ τοῦ ἁρμόδιου Δασαρχείου, σχετικὰ μὲ τὴν κήρυξη ὡς ἀναδασωτέας τῆς κατωτέρω δασικῆς ἐκτάσεως, καὶ

'Επειδὴ ἡ ἔκταση χρειάζεται προστασία γιὰ τὴν ἐπαναδημιουργία τῆς δασικῆς βλαστήσεως ποὺ καταστράφηκε ὁλοσχερῶς ἀπὸ πυρκαγιὰ κατὰ τοὺς μῆνες Φεβρουάριο-Μάρτιο ἔτους 1980, ἀποφασίζουμε :

Α'. Κηρύσσουμε ὡς ἀναδασωτέα, μὲ σκοπὸ τὴν προστασία γιὰ τὴν ἐπαναδημιουργία τῆς δασικῆς βλαστήσεως ποὺ κάηκε, δημόσια δασικὴ ἔκταση 35,550 στρέμματα.'Η ἔκταση αὐτή, ποὺ βρίσκεται στὴ θέση Νικόλακας τῆς περιφέρειας τῆς Κοινότητας Δαφνίου Νομοῦ Λακωνίας καλυπτόταν ἀπὸ δασικὴ βλάστηση ἐρείκης καὶ σχίνου καὶ καταστράφηκε ὁλοσχερῶς ἀπὸ πυρκαγιὰ κατὰ τοὺς μῆνες - Φεβρουάριο - Μάρτιο ἔτους 1980.

Σχετικὸ τὸ σχεδιάγραμμα μὲ κλίμακα 1 : 2000, τὸ ὁποῖο ἀποτελεῖ ἀναπόσπαστο μέρος τῆς ἀποφάσεως αὐτῆς καὶ στὸ ὁποῖο ἡ ἔκταση φαίνεται μὲ τὰ στοιχεῖα Α τμῆμα, Β. τμῆμα, Γ. τμῆμα καὶ μὲ ὅρια :

Α' τμῆμα :

'Ανατολικὰ : 'Αγροὶ Γ. Μανωλάκου καὶ Κων. 'Ιατρίδη·
Δυτικὰ : Δασικὴ ἔκταση
Βόρεια : Δασικὴ ἔκταση
Νότια : 'Αγροτικὸς δρόμος

Β'. τμῆμα :

'Ανατολικὰ : Δασικὴ ἔκταση
Δυτικὰ : Δασικὴ ἔκταση
Βόρεια : 'Αγροτικὸς δρόμος
Νότια : Δασικὴ ἔκταση

Γ'. τμῆμα :

'Ανατολικὰ : Δασικὴ ἔκταση
Δυτικὰ : Δασικὴ ἔκταση
Βόρεια : 'Αγροτικὸς δρόμος
Νότια : 'Αγροτικὸς δρόμος

Β'. 'Ορίζουμε ἡ ἀναδάσωση τῆς ἐκτάσεως νὰ γίνει μὲ διευκόλυνση τῆς φυσικῆς ἀναγεννήσεως μετὰ ἀπὸ ἔκδοση Δασικῆς 'Αστυνομικῆς Διατάξεως τοῦ Δασαρχείου Σπάρτης.

'Η ἀπόφαση αὐτὴ νὰ δημοσιευθεῖ στὴν 'Εφημερίδα τῆς Κυβερνήσεως.

Σπάρτη 13 'Ιουνίου 1980

'Ο Νομάρχης
κ.ἀ.α.
ΙΩΣΗΦ ΓΑΒΑΛΑΣ

ΑΠΟΣΠΑΣΜΑ ΧΑΡΤΗ Γ.Υ.Σ.
ΚΛΙΜΑΞ 1:100.000 — 1977
στο όποιο φαίνονται οι εκτάσεις που κάηκαν κατά μήνας Φεβρουάριο-Μάρτιο 1980, στη θέση «Νικολάκο» Κοινότητος Δαφνίου, επαρχίας Λακεδαίμονος
ααα = θέσεις πυρκαϊών
* = Σημείο αφετηρίας της αναφλέξεως

Δασική έκταση
Αγρός Πέτρου Νταλιάνη
Δασική έκταση
Α' τμήμα
Έκταση που δεν κάηκε
Αγρός Γ. Μανωλάκου
Αγρός κληρ. Ιατρίδη
Β' τμήμα
Δασική έκταση
Γ' τμήμα
Αγροτικός δρόμος
Δαφνί

ΚΛΙΜΑΞ 1:2.000
Σπάρτη 31 Μαΐου 1980
Ο
Συντάξας
Ιωάν. Πετρόπουλος
Τεχν. Δασοπονίας

ΕΘΕΩΡΗΘΗ
Σπάρτη 10-6-1980
Ο
Δασάρχης Σπάρτης
... Π. ΠΑΠΑΓΙΑΝΝΗΣ
Δασολόγος μέ Β' β.

ΕΘΕΩΡΗΘΗ
Σπάρτη 13-6-1980
Ο
Νομάρχης
ΙΩΣΗΦ ΤΑΒΑΛΛΑΣ

ΑΚΡΙΒΕΣ ΑΝΤΙΓΡΑΦΟ

Η ΓΕΝΙΚΗ ΔΙΕΥΘΥΝΣΗ ΤΟΥ ΕΘΝΙΚΟΥ ΤΥΠΟΓΡΑΦΕΙΟΥ

ΓΝΩΣΤΟΠΟΙΕΙ ΟΤΙ:

Ἡ ἐτήσια συνδρομὴ τῆς Ἐφημερίδας τῆς Κυβερνήσεως, ἡ τιμὴ τῶν φύλλων της ποὺ πουλιοῦνται τμηματικὰ καὶ τὰ τέλη δημοσιεύσεων στὴν Ἐφημερίδα τῆς Κυβερνήσεως, καθορίσθηκαν ἀπὸ 1 Ἰανουαρίου 1980 ὡς ἀκολούθως:

Α' ΕΤΗΣΙΕΣ ΣΥΝΔΡΟΜΕΣ

1. Γιὰ τὸ Τεῦχος Α'	Δραχ.	1.000
2. » » » Β'	»	1.500
3. » » » Γ'	»	700
4. » » » Δ'	»	1.500
5. » » » Νομικῶν ΠροσώπωνΔ.Δ. κ.λπ.	»	700
6. » » » Ἀν. Εἰδ. Δικαστηρίου	»	100
7. » » » Παράρτημα	»	400
8. » » » Ἀνωνύμων Ἑταιρειῶν κ.λπ.	»	4.000
9. » » Δελτίο Ἐμπορικῆς καὶ Βιομηχανικῆς Ἰδιοκτησίας	»	400
10. Γιὰ ὅλα τὰ τεύχη καὶ τὸ Δ.Ε.Β.Ι.	»	9.000

Οἱ Δῆμοι καὶ οἱ Κοινότητες τοῦ Κράτους καταβάλλουν τὸ 1/2 τῶν ἀνωτέρω συνδρομῶν.

Ὑπὲρ τοῦ Ταμείου Ἀλληλοβοηθείας Προσωπικοῦ τοῦ Ἐθνικοῦ Τυπογραφείου (ΤΑΠΕΤ) ἀναλογοῦν τὰ ἑξῆς ποσά:

1. Γιὰ τὸ Τεῦχος Α'	Δραχ.	50
2. » » » Β'	»	75
3. » » » Γ'	»	35
4. » » » Δ'	»	75
5. » » » Νομικῶν Προσώπων Δ.Δ. κ.λπ.	»	35
6. » » » Ἀν. Εἰδ. Δικαστηρίου	»	5
7. » » » Παράρτημα	»	20
8. » » » Ἀνωνύμων Ἑταιρειῶν κ.λπ.	»	200
9. » » Δελτίο Ἐμπ. καὶ Βιομ. Ἰδιοκτησίας	»	20
10. Γιὰ ὅλα τὰ τεύχη	»	450

Β'. ΤΙΜΗ ΦΥΛΛΩΝ

Ἡ τιμὴ πωλήσεως κάθε φύλλου, μέχρις 8 σελ., εἶναι 5 δρχ., ἀπὸ 9 ὡς 24 σελ. 10 δρχ., ἀπὸ 25 ὡς 48 σελ. 15 δρχ., ἀπὸ 49 ὡς 80 σελ. 30 δρχ., ἀπὸ 81 σελ. καὶ ἄνω ἡ τιμὴ πωλήσεως κάθε φύλλου προσαυξάνεται κατὰ 30 δρχ. ἀνὰ 80 σελίδες.

Γ'. ΤΕΛΗ ΔΗΜΟΣΙΕΥΣΕΩΝ

Ι. Στὸ τεῦχος Ἀνωνύμων Ἑταιρειῶν καὶ Ἑταιρειῶν Περιωρισμένης Εὐθύνης:

Α' Ἀνωνύμων Ἑταιρειῶν:

1. Τῶν καταστατικῶν	Δρχ.	14.000
2. Τῶν ἀποφάσεων «περὶ συγχωνεύσεως ἀνωνύμων ἑταιρειῶν»	»	14.000
3. Τῶν κωδικοποιήσεων τῶν καταστατικῶν (ΦΕΚ 309/67, τ. Β')	»	7.000
4. Τῶν τροποποιήσεων τῶν καταστατικῶν	»	3.000
5. Τῶν ἰσολογισμῶν κάθε χρήσεως	»	6.000
6. Τῶν ὑπουργικῶν ἀποφάσεων «περὶ παροχῆς ἀδείας ἐπεκτάσεως τῶν ἐργασιῶν Ἀσφαλιστικῶν Ἑταιρειῶν», τῶν ἐκθέσεων ἐκτιμήσεως περιουσιακῶν στοιχείων καὶ τῶν ἀποφάσεων τοῦ Δ.Σ. τοῦ ΕΛΤΑ, μὲ τὶς ὁποῖες ἐγκρίνονται καὶ δημοσιεύονται οἱ κανονισμοὶ αὐτοῦ	»	5.000
7. Τῶν ἀποφάσεων «περὶ ἐγκαταστάσεως ὑποκαταστήματος, διορισμοῦ γενικοῦ πράκτορος καὶ παροχῆς πληρεξουσιότητος πρὸς ἀντιπροσώπευσιν ἐν Ἑλλάδι ἀλλοδαπῶν Ἑταιρειῶν» καὶ τῶν ἀποφάσεων «περὶ μεταβιβάσεως τοῦ χαρτοφυλακίου Ἀσφαλιστικῶν Ἑταιρειῶν κατὰ τὸ ἄρθρο 59 παρ. 1 τοῦ Ν.Δ. 400/70»	»	3.000
8. Τῶν ἀνακοινώσεων γιὰ κάθε μεταβολὴ ποὺ γίνεται μὲ ἀπόφαση Γ.Σ. ἢ Δ.Σ., τῶν προσκλήσεων σὲ γενικὲς συνελεύσεις, τῶν κατὰ τὸ ἄρθρο 32 τοῦ Ν. 3221/24 γνωστοποιήσεων, τῶν ἀνακοινώσεων, ποὺ προβλέπονται ἀπὸ τὸ ἄρθρο 59 παρ. 3 τοῦ Ν.Δ. 400/1970 «περὶ Ἀλλοδαπῶν Ἀσφαλιστικῶν Ἑταιρειῶν», τῶν ἀποφάσεων τοῦ Διοικητικοῦ Συμβουλίου τοῦ ΕΛΤΑ, ποὺ ἀναφέρονται σὲ προσωρινὲς διατάξεις καὶ τῶν ἀποφάσεων τοῦ Ὑπ. Συγκοινωνιῶν διὰ τοὺς ΗΛΠΑΠ - ΗΣΑΠ - ΟΣΕ	»	1.500
9. Τῶν συνοπτικῶν μηνιαίων καταστάσεων τῶν Τραπεζικῶν Ἑταιρειῶν	»	1.500
10. Τῶν ἀποφάσεων τῆς ἐπιτροπῆς τοῦ Χρηματιστηρίου «περὶ εἰσαγωγῆς χρεωγράφων εἰς τὸ χρηματιστήριον πρὸς διαπραγμάτευσιν, συμφώνως πρὸς τὰς διατάξεις τοῦ ἄρθρου 2 παρ. 3 Α.Ν. 148/1967»	Δρχ.	1.500
11. Τῶν ἀποφάσεων τῆς ἐπιτροπῆς κεφαλαιαγορᾶς «περὶ διαγραφῆς χρεωγράφων ἐκ τοῦ χρηματιστηρίου, συμφώνως πρὸς τὰς διατάξεις τοῦ ἄρθρου 2 παρ. 4 Α.Ν. 148/67»	»	1.500
12. Τῶν ἀποφάσεων «περὶ ἐγκρίσεως τιμολογίων τῶν Ἀσφαλιστικῶν Ἑταιρειῶν»	»	1.000

Β' Ἑταιρειῶν Περιωρισμένης Εὐθύνης:

1. Τῶν καταστατικῶν	Δρχ.	1.500
2. Τῶν κωδικοποιήσεων τῶν καταστατικῶν	»	1.500
3. Τῶν ἰσολογισμῶν κάθε χρήσεως	»	1.500
4. Τῶν ἐκθέσεων ἐκτιμήσεως περιουσιακῶν στοιχείων	»	1.500
5. Τῶν τροποποιήσεων τῶν καταστατικῶν (γιὰ κάθε συμβολαιογραφικὴ πράξη)	»	600
6. Τῶν ἀνακοινώσεων μὲ συμβολαιογραφικὴ πράξη	»	600
7. Τῶν ἀνακοινώσεων μὲ ἀπόφαση τῆς Γ.Σ.	»	400
8. Τῶν προσκλήσεων σὲ γενικὲς συνελεύσεις	»	400

Γ' Ἀλληλασφαλιστικῶν Συνεταιρισμῶν - Ἀλληλασφαλιστικῶν Ταμείων καὶ Φιλανθρωπικῶν Σωματείων:

1. Τῶν ὑπουργικῶν ἀποφάσεων «περὶ χορηγήσεως ἀδείας λειτουργίας Ἀλληλασφαλιστικῶν Συνεταιρισμῶν - Ἀλληλασφαλιστικῶν Ταμείων»	»	1.500
2. Τῶν ἰσολογισμῶν τῶν ἀνωτέρω Συνεταιρισμῶν, Ταμείων καὶ Σωματείων	»	1.500

Δ' Τῶν δικαστικῶν πράξεων:	Δρχ.	600

ΙΙ. Στὸ Τέταρτο τεῦχος:

Τῶν δικαστικῶν πράξεων γιὰ παρακατάθεση ἀποζημιώσεως	»	600

Δ'. ΚΑΤΑΒΟΛΗ ΣΥΝΔΡΟΜΩΝ - ΤΕΛΩΝ ΔΗΜΟΣΙΕΥΣΕΩΝ ΚΑΙ ΠΟΣΟΣΤΩΝ Τ.Α.Π.Ε.Τ.

1. Οἱ συνδρομὲς τοῦ ἐσωτερικοῦ καὶ τὰ τέλη δημοσιεύσεων προκαταβάλλονται στὰ Δημόσια Ταμεῖα ἔναντι ἀποδεικτικοῦ εἰσπράξεως, τὸ ὁποῖο φροντίζει ὁ ἐνδιαφερόμενος νὰ τὸ στείλει στὴ Γενικὴ Δ/νση τοῦ Ἐθνικοῦ Τυπογραφείου.

2. Οἱ συνδρομὲς τοῦ ἐξωτερικοῦ εἶναι δυνατὸ νὰ στέλνονται καὶ σὲ ἀνάλογο συνάλλαγμα μὲ ἐπιταγὴ ἐπ' ὀνόματι τοῦ Διευθυντῆ τῶν Διοικητικῶν καὶ Οἰκονομικῶν Ὑποθέσεων τοῦ Ἐθνικοῦ Τυπογραφείου.

3. Τὸ ὑπὲρ τοῦ ΤΑΠΕΤ ποσοστὸ ἐπὶ τῶν ἀνωτέρω συνδρομῶν καὶ τελῶν δημοσιεύσεων καταβάλλεται ὡς ἑξῆς:

α) στὴν Ἀθήνα: στὸ Ταμεῖο τοῦ ΤΑΠΕΤ (Κατάστημα Ἐθνικοῦ Τυπογραφείου),

β) στὶς ὑπόλοιπες πόλεις τοῦ Κράτους: στὰ Δημόσια Ταμεῖα καὶ ἀποδίδεται στὸ ΤΑΠΕΤ σύμφωνα μὲ τὶς 192378/3620/1947 (RONEO 185) καὶ 178048/5321/31.7.65 (RONEO 139) ἐγκύκλιες διαταγὲς τοῦ Γ.Λ.Κ.,

γ) στὶς περιπτώσεις συνδρομῶν ἐξωτερικοῦ: ὅταν ἡ ἀποστολή τους γίνεται μὲ ἐπιταγὲς μαζὶ μ' αὐτὲς στέλνεται καὶ τὸ ὑπὲρ τοῦ ΤΑΠΕΤ ποσοστό.

Ὁ Γενικὸς Διευθυντὴς
ΑΘΑΝ. ΠΑΝ. ΣΠΗΛΙΟΠΟΥΛΟΣ